


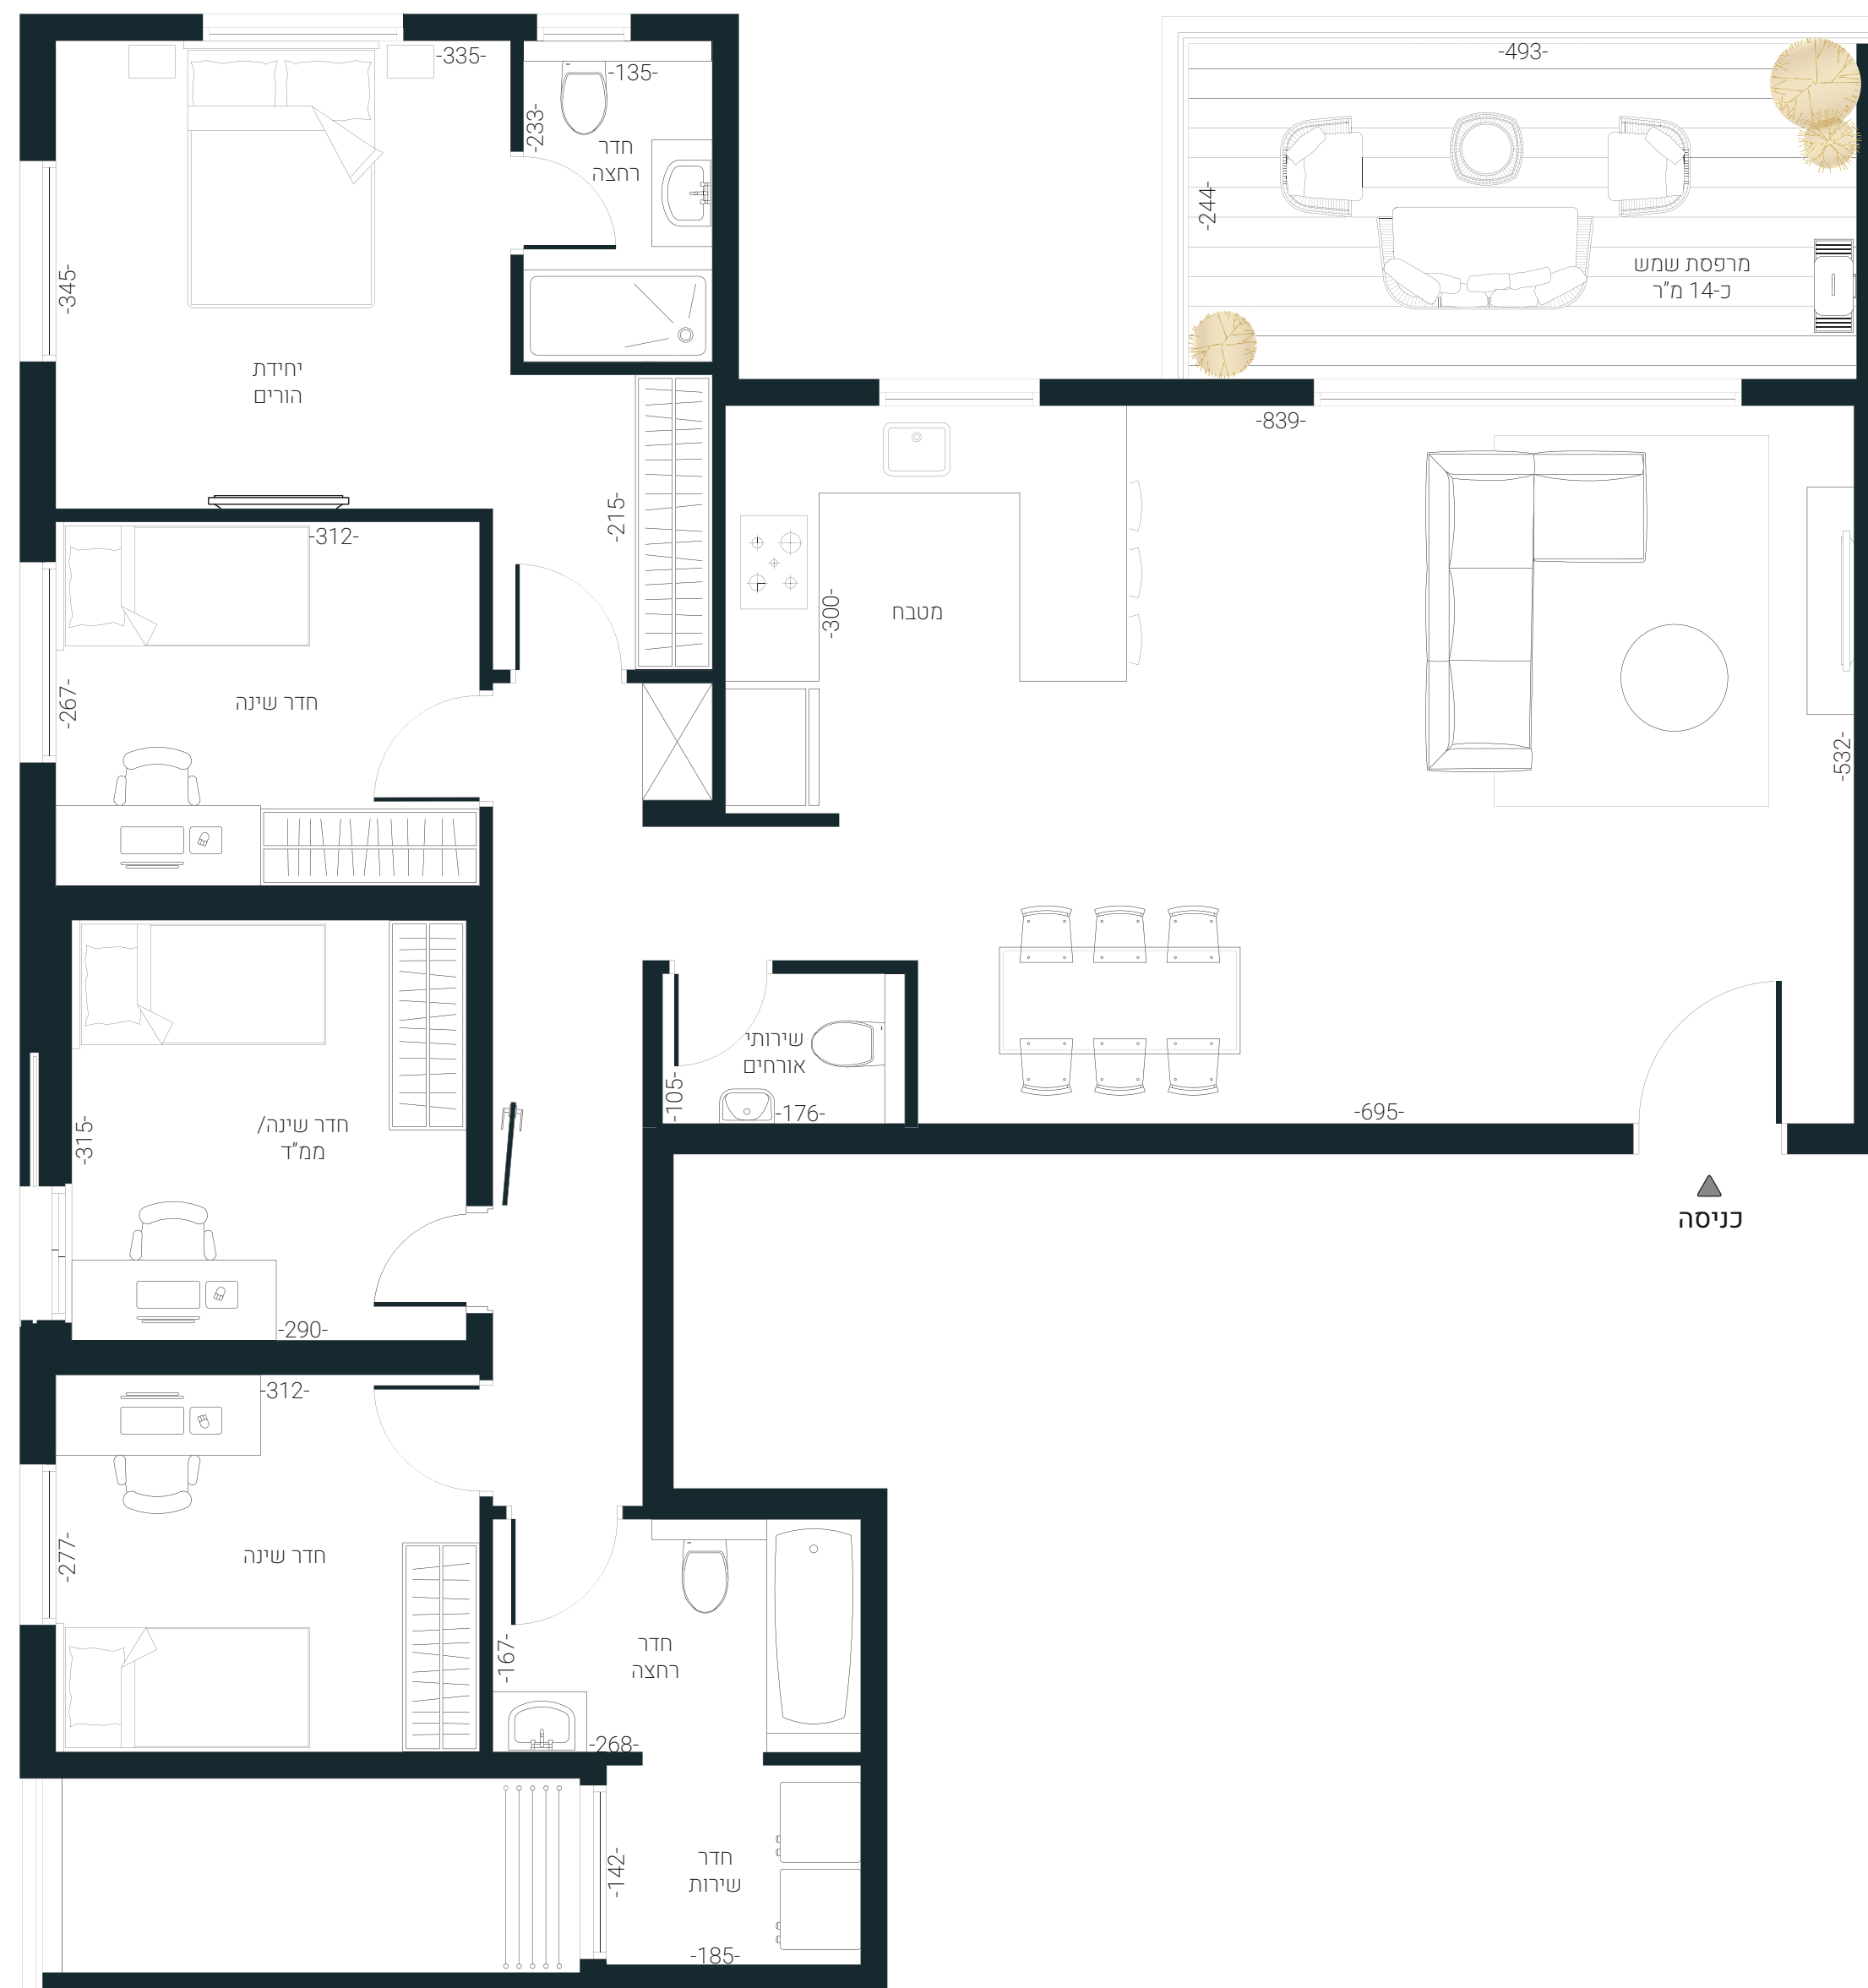

טיפוס D1
דירת 5 חדרים
קומה 2-10
כיוונים: מערב+ צפון
שטח הדירה: כ- 126 מ"ר
שטח המרפסת: כ- 14 מ"ר



KATA
GROUP

