



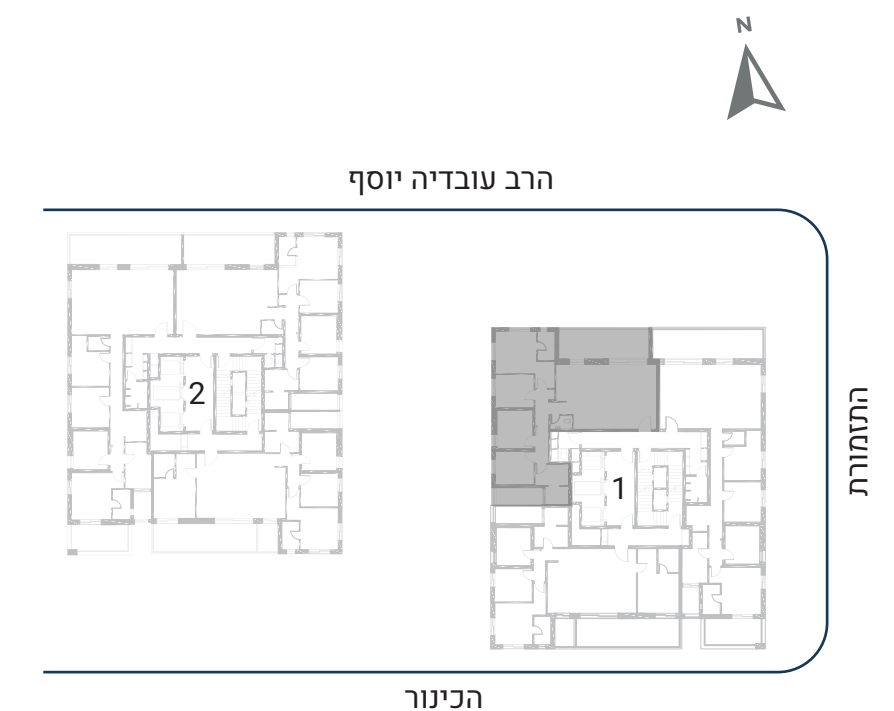

טיפוס PC1
דירת 5 חדרים
קומה 11
 כיוונים: מערב+ צפון
 שטח הדירה: כ- 127 מ"ר
 שטח המרפסת: כ- 20 מ"ר

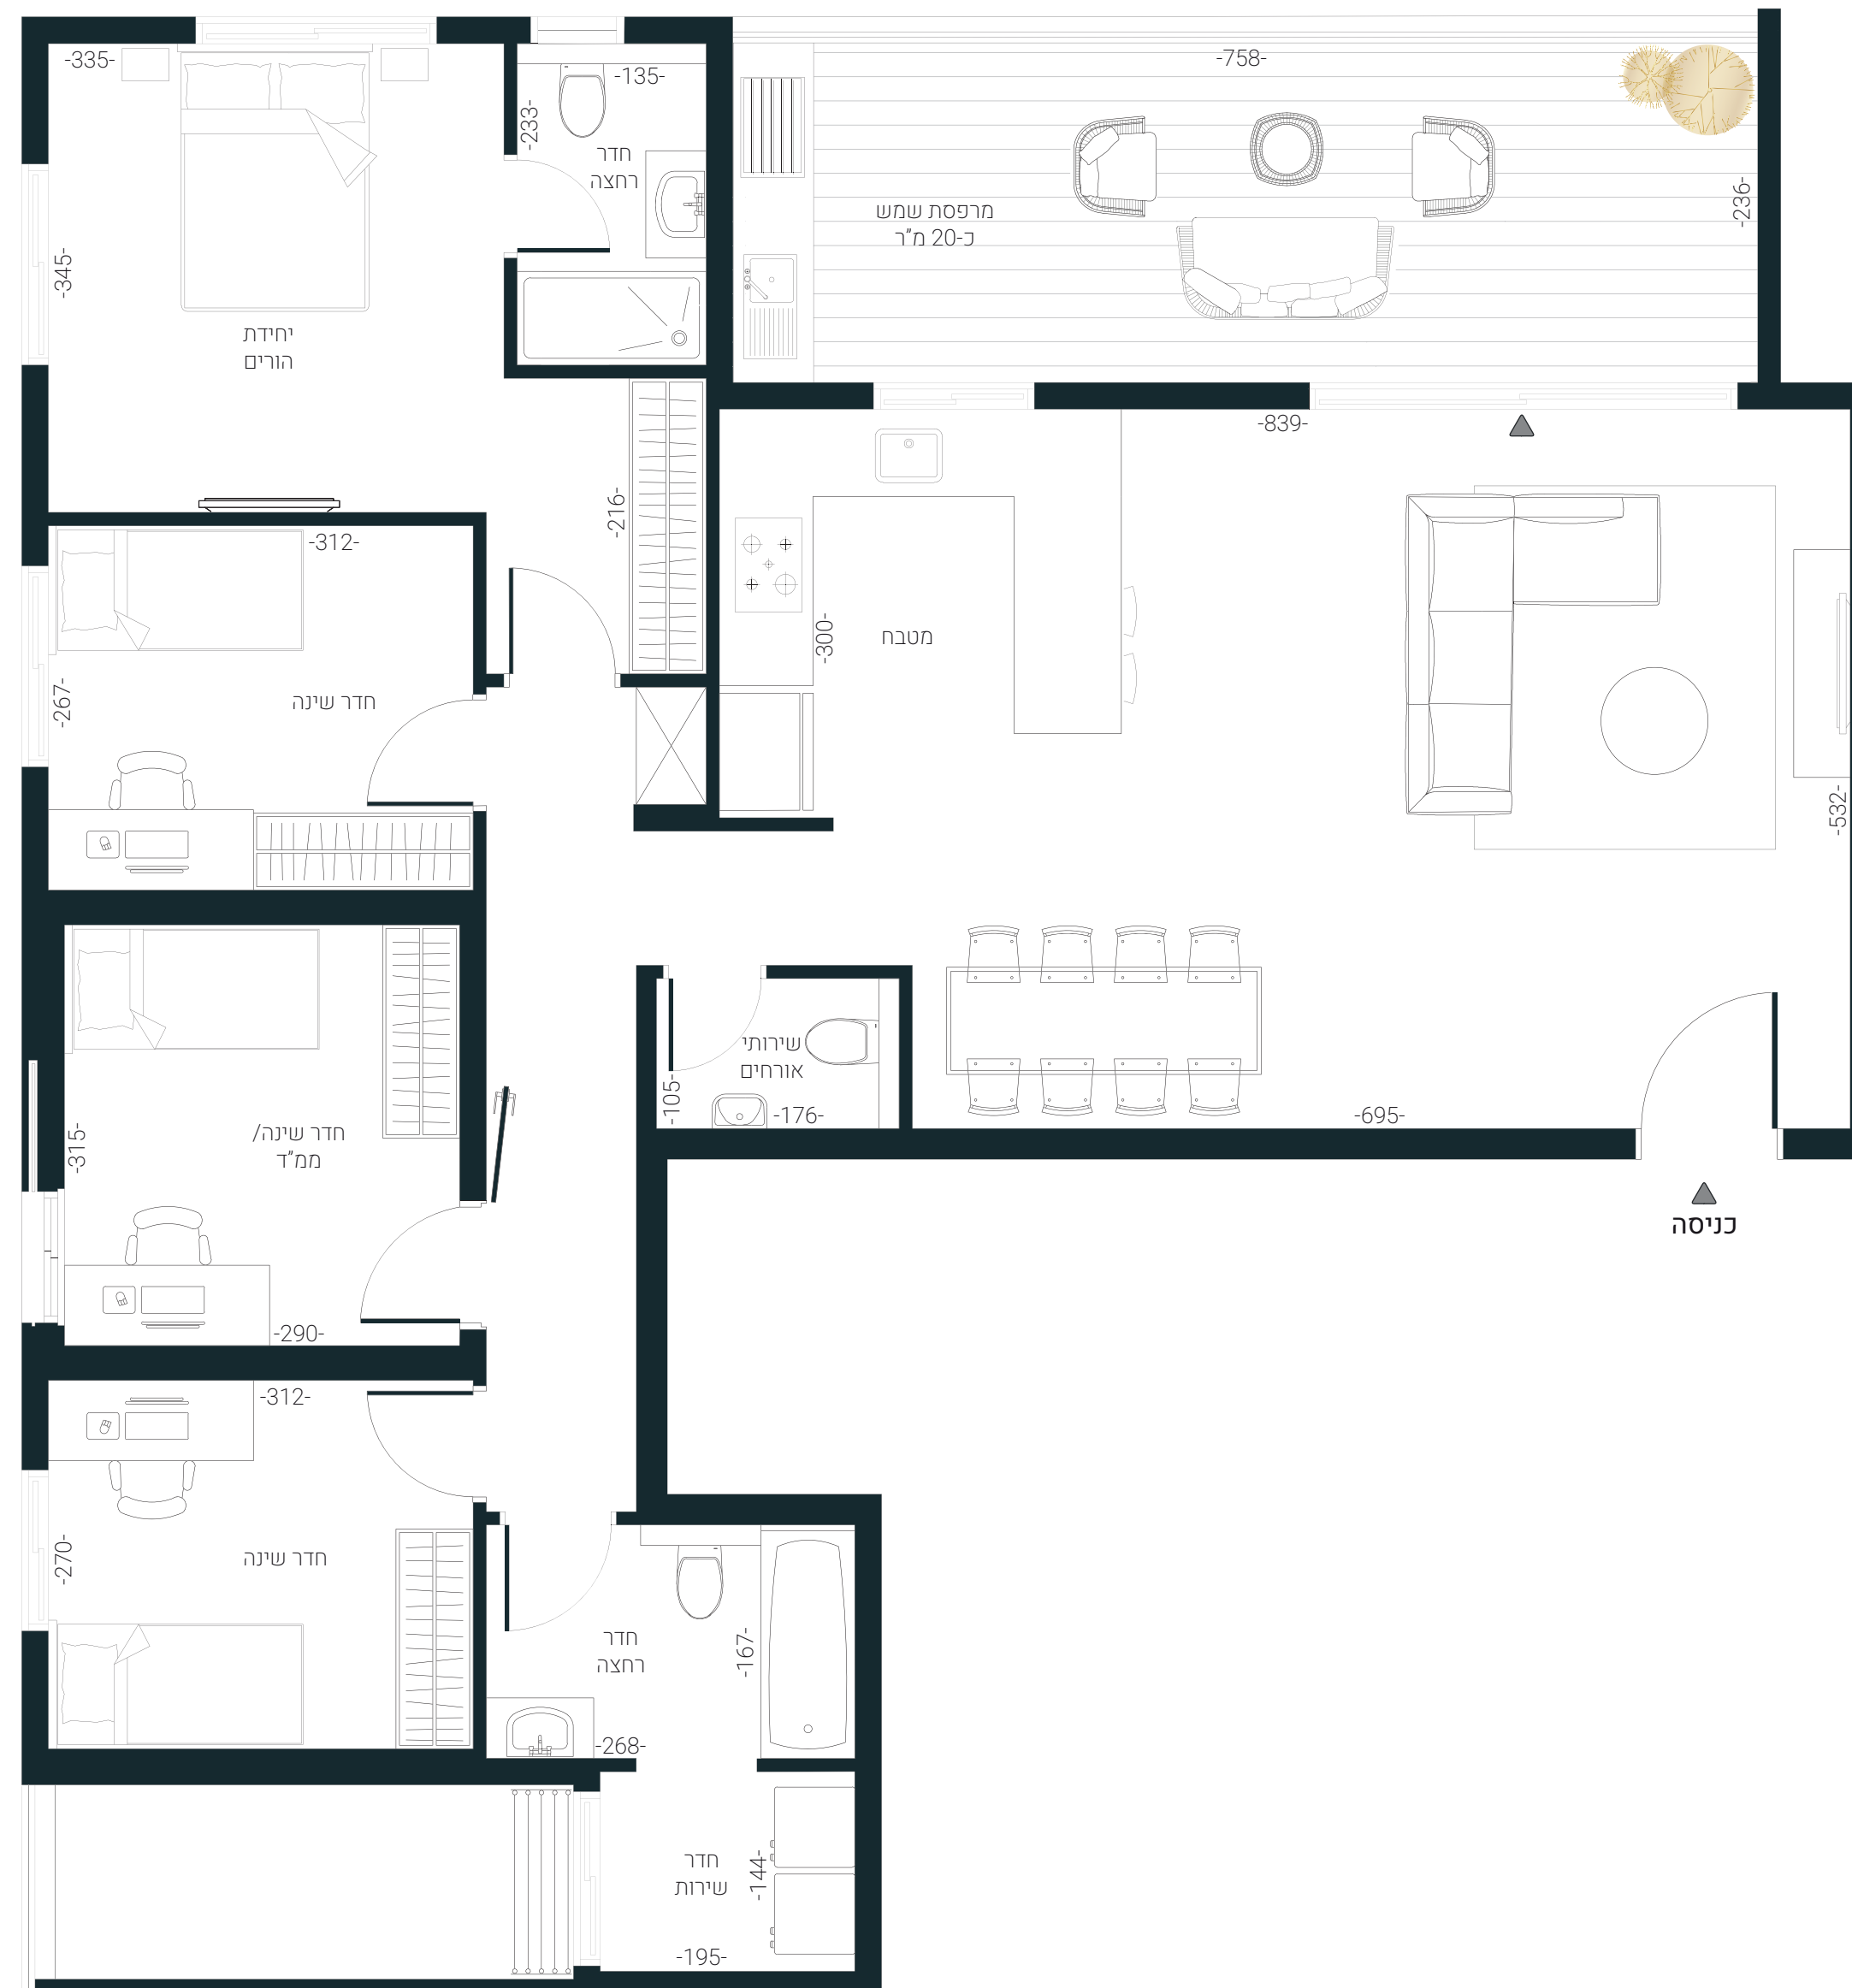

KATA
GROUP