



טיפוס PC דירת 5 חדרים קומות 9+10

כיוונים: צפון+ מערב
שטח הדירה: כ-118 מ"ר
שטח המרפסת: כ-12.9 מ"ר

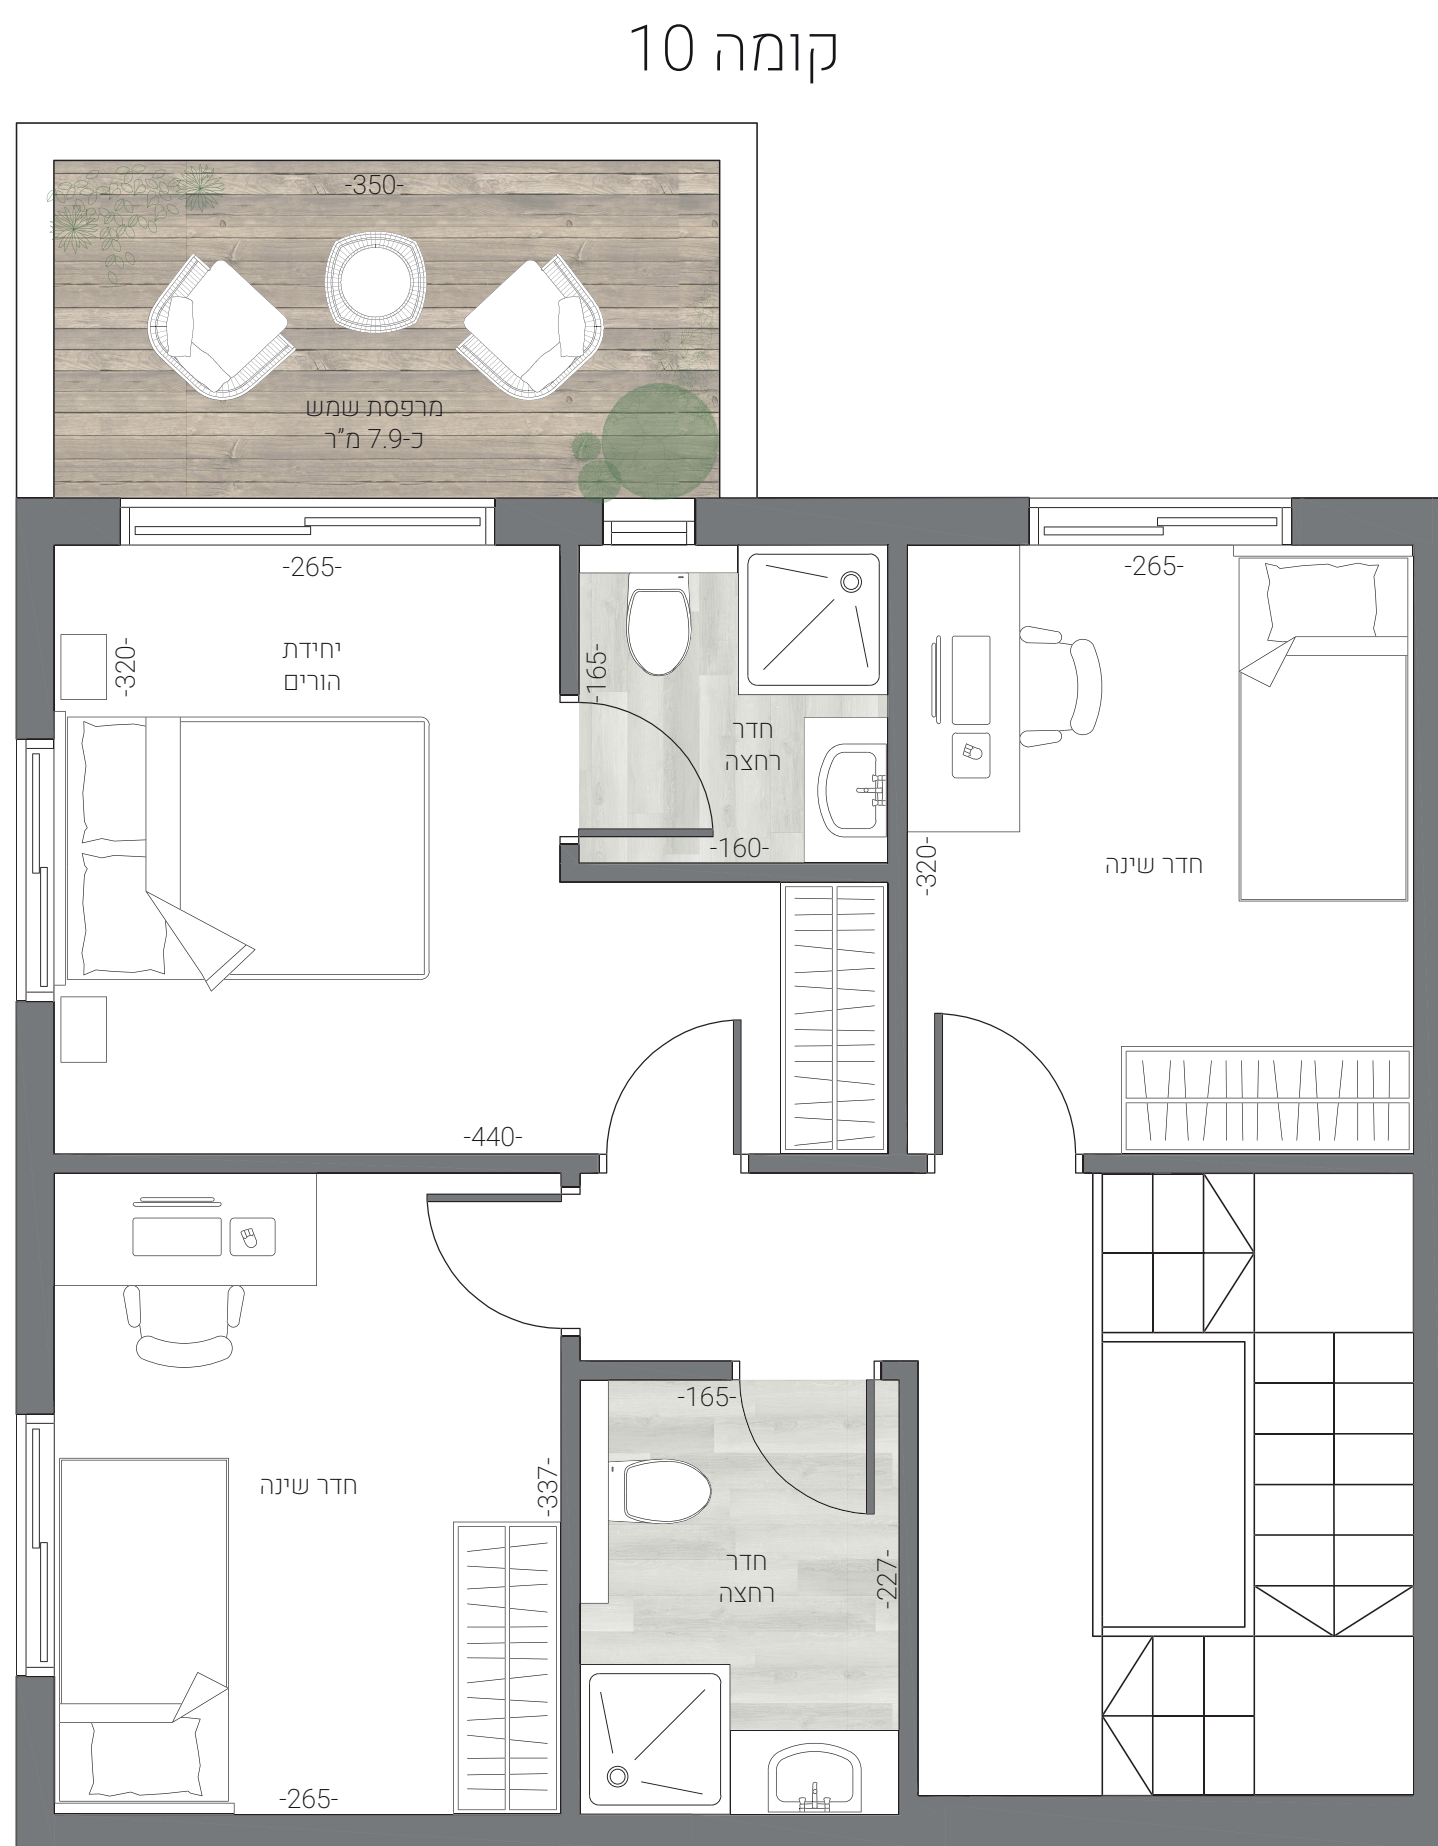

קומה 10

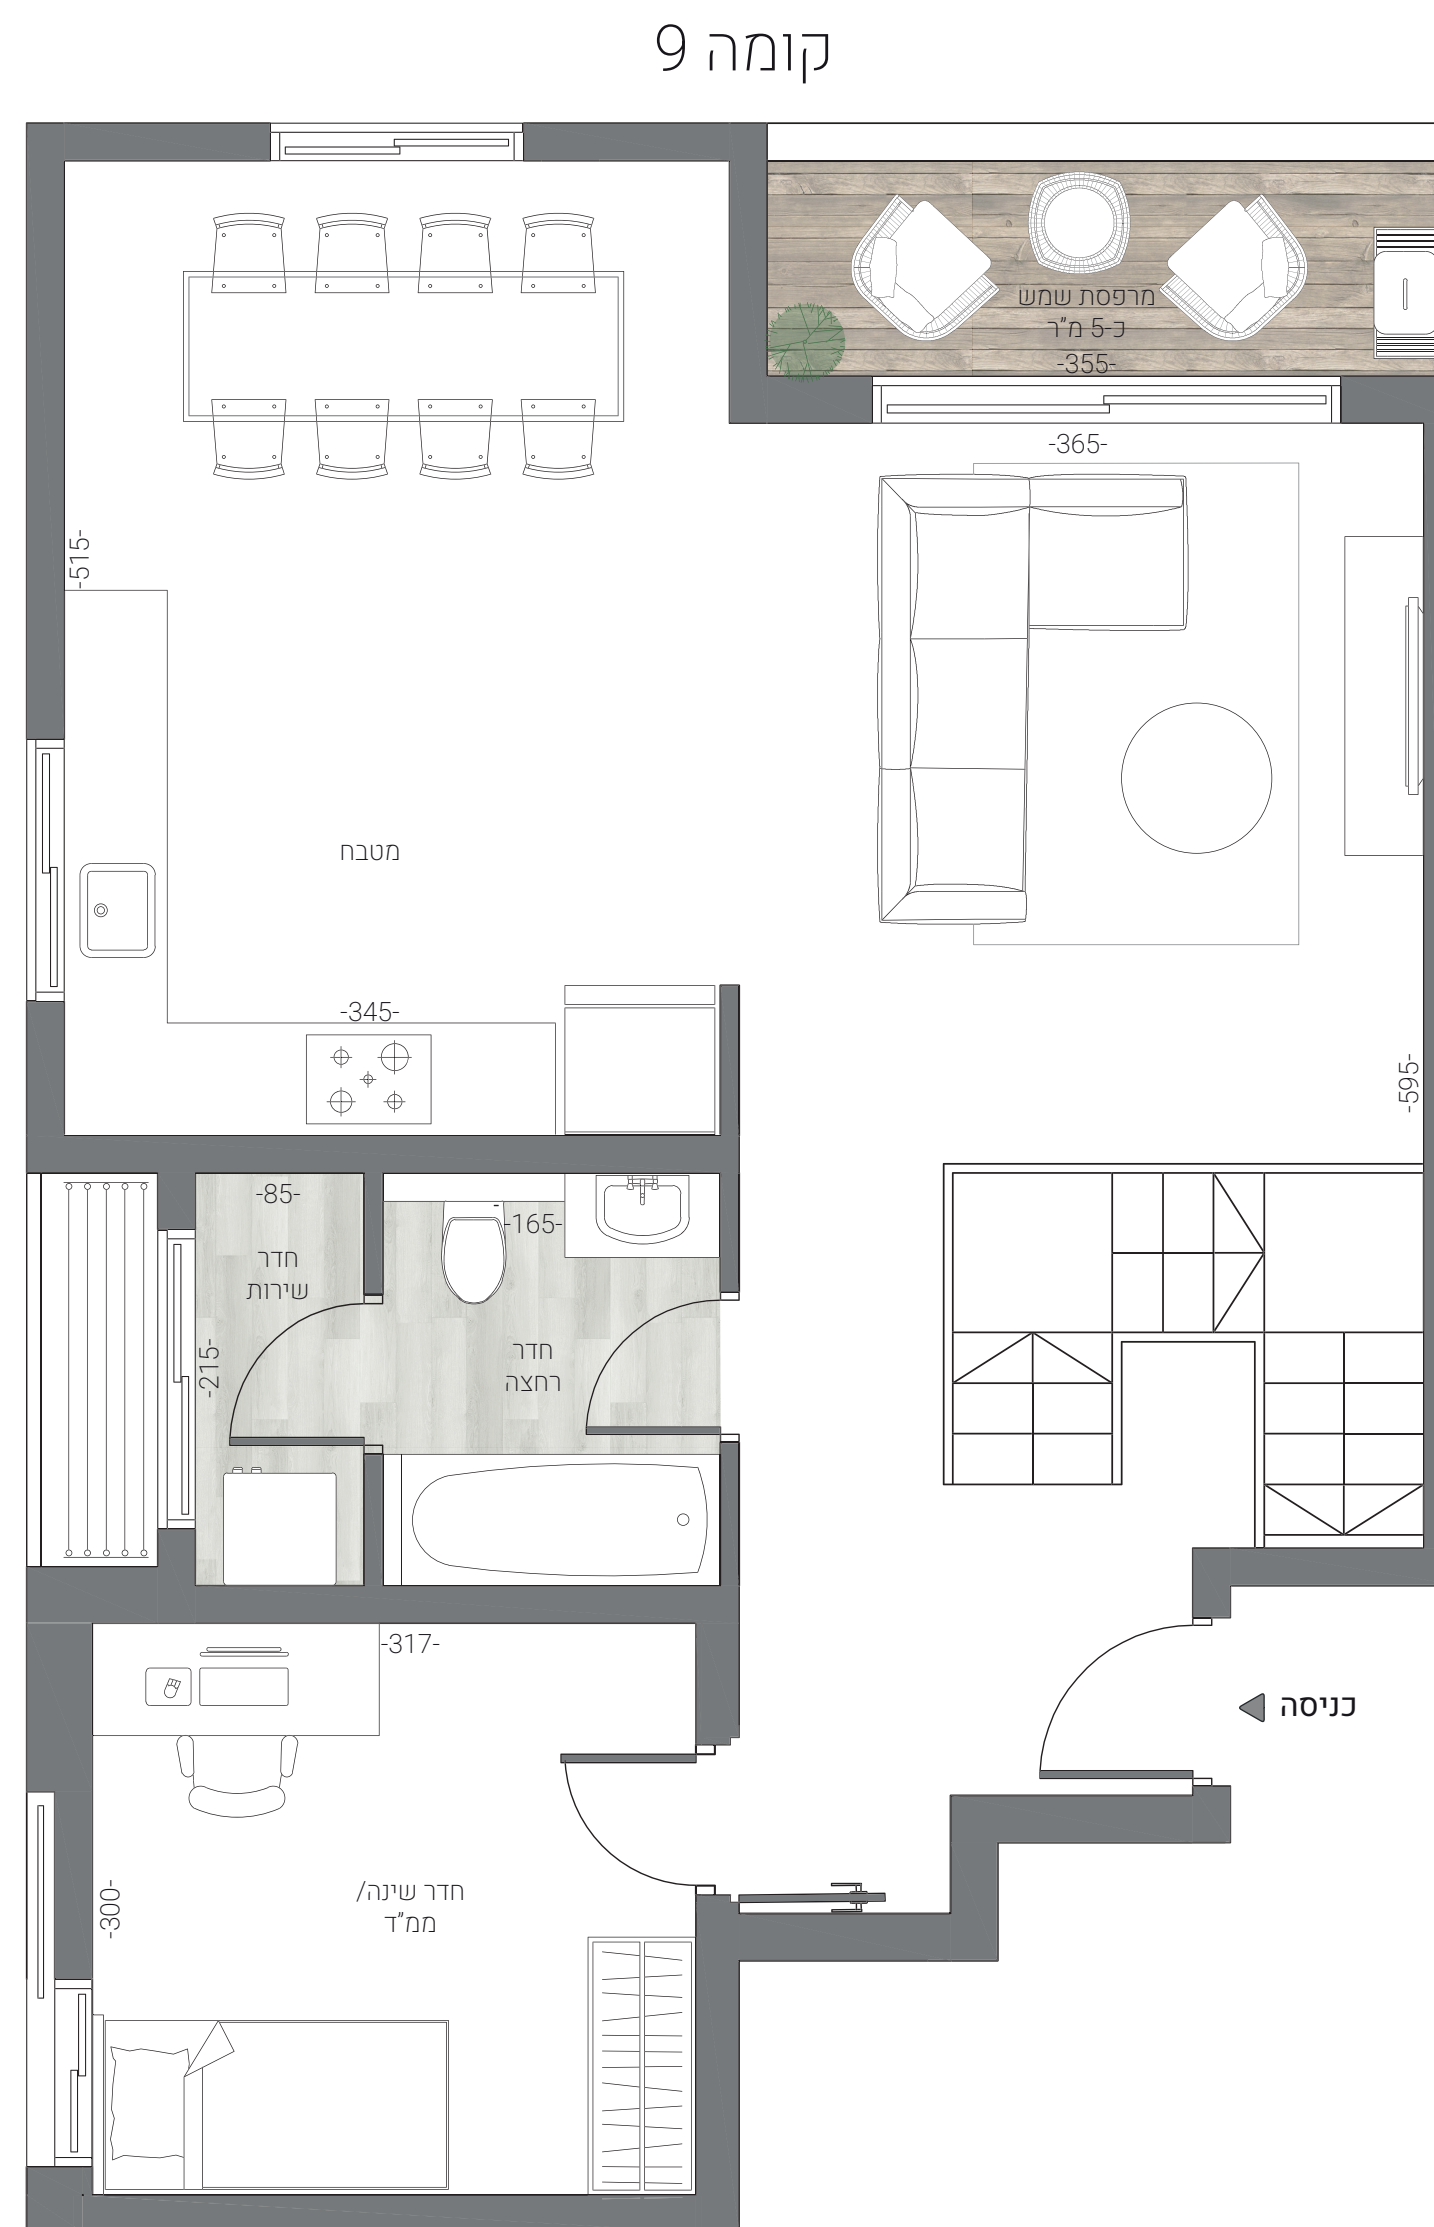

קומה 9



אורלוב

KATA
GROUP

"התוכנית אינה סופית וניתנת לשינוי לפי שיקול דעת המוכרת. כל השטחים וכל המידות הכלולות בה הינן בקירוב ואינן סופיות. המוכרת תהיה מחויבת רק עפ"י מפרט המכר ותוכניות המכר שיהיו חלק בלתי נפרד מהסכם רכישה חתום כד"ן ע"י הצדדים ובכפוף לו. העושה שימוש ו/או המקבל החלטותיו על סמך המידע, עושה זאת על אחריותו בלבד והוא מוותר על כל דרישה ו/או טענה ו/או תביעה כלפי המוכרת בכל הקשור והכרוך בהסתמכות על מידע זה"